



Номенклатура молдов для бетоноукладчика


Параллельные

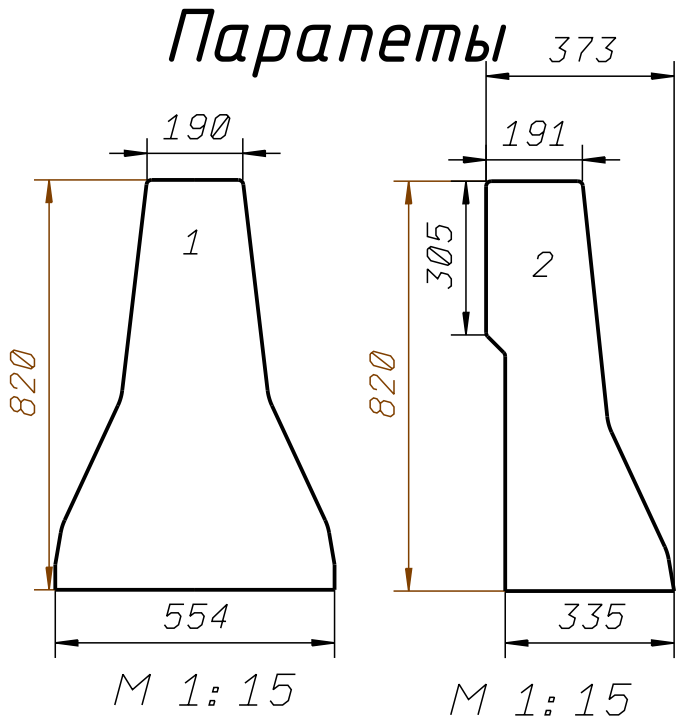


Тратуарная дорожка

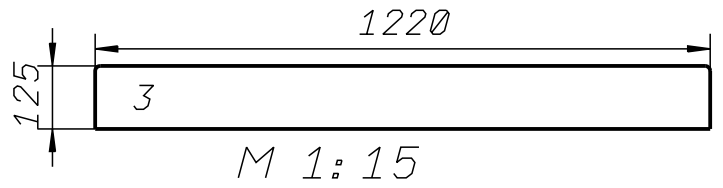

Рондалка

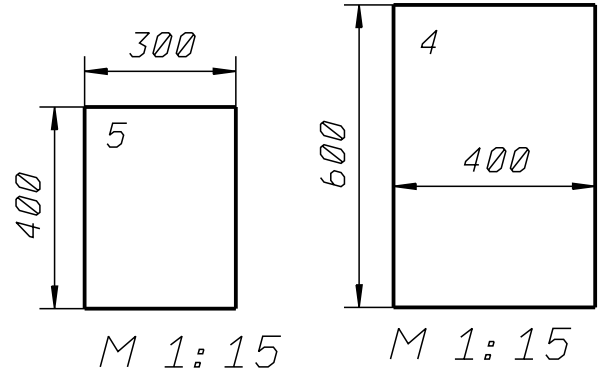

Бардюрные ограждения, бордюрные ограждения совмещенные с прикромочными лотками

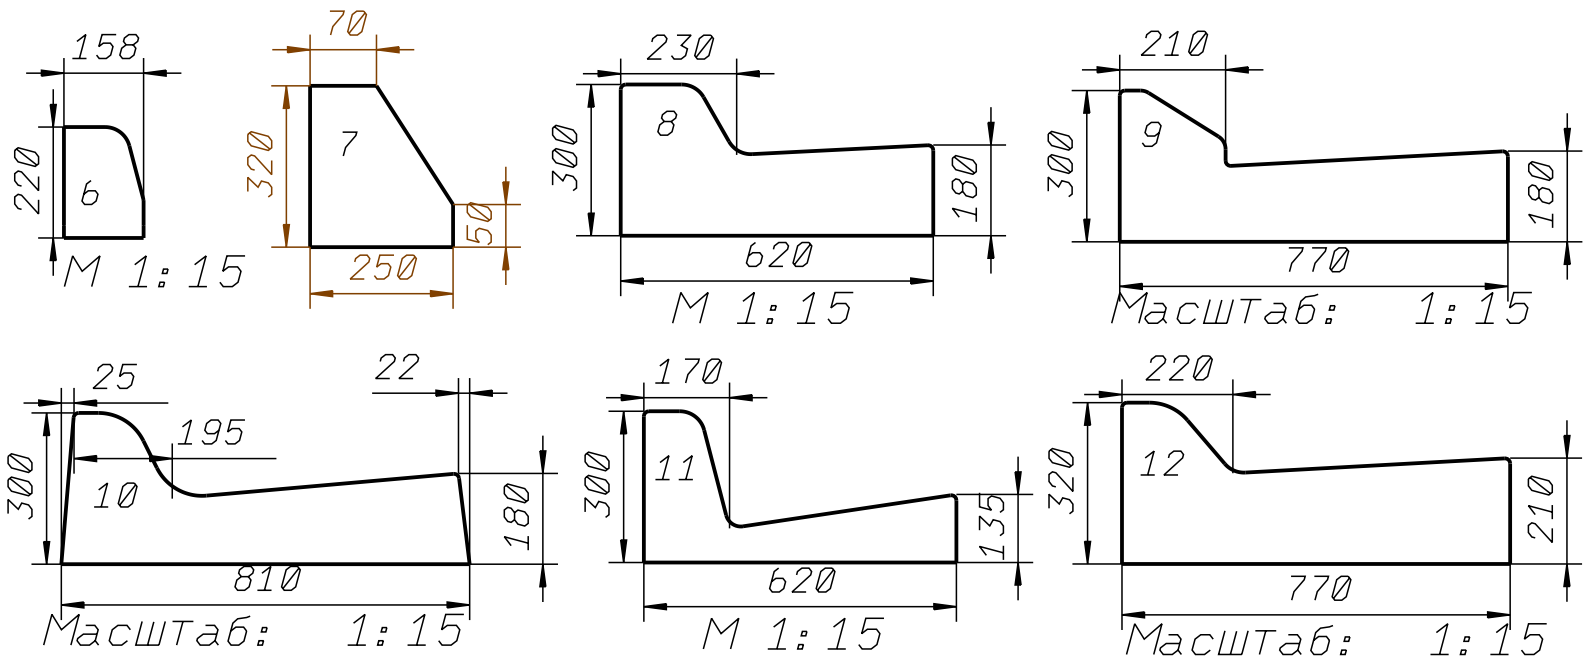

Лотки водоотводные

